


Общий вид

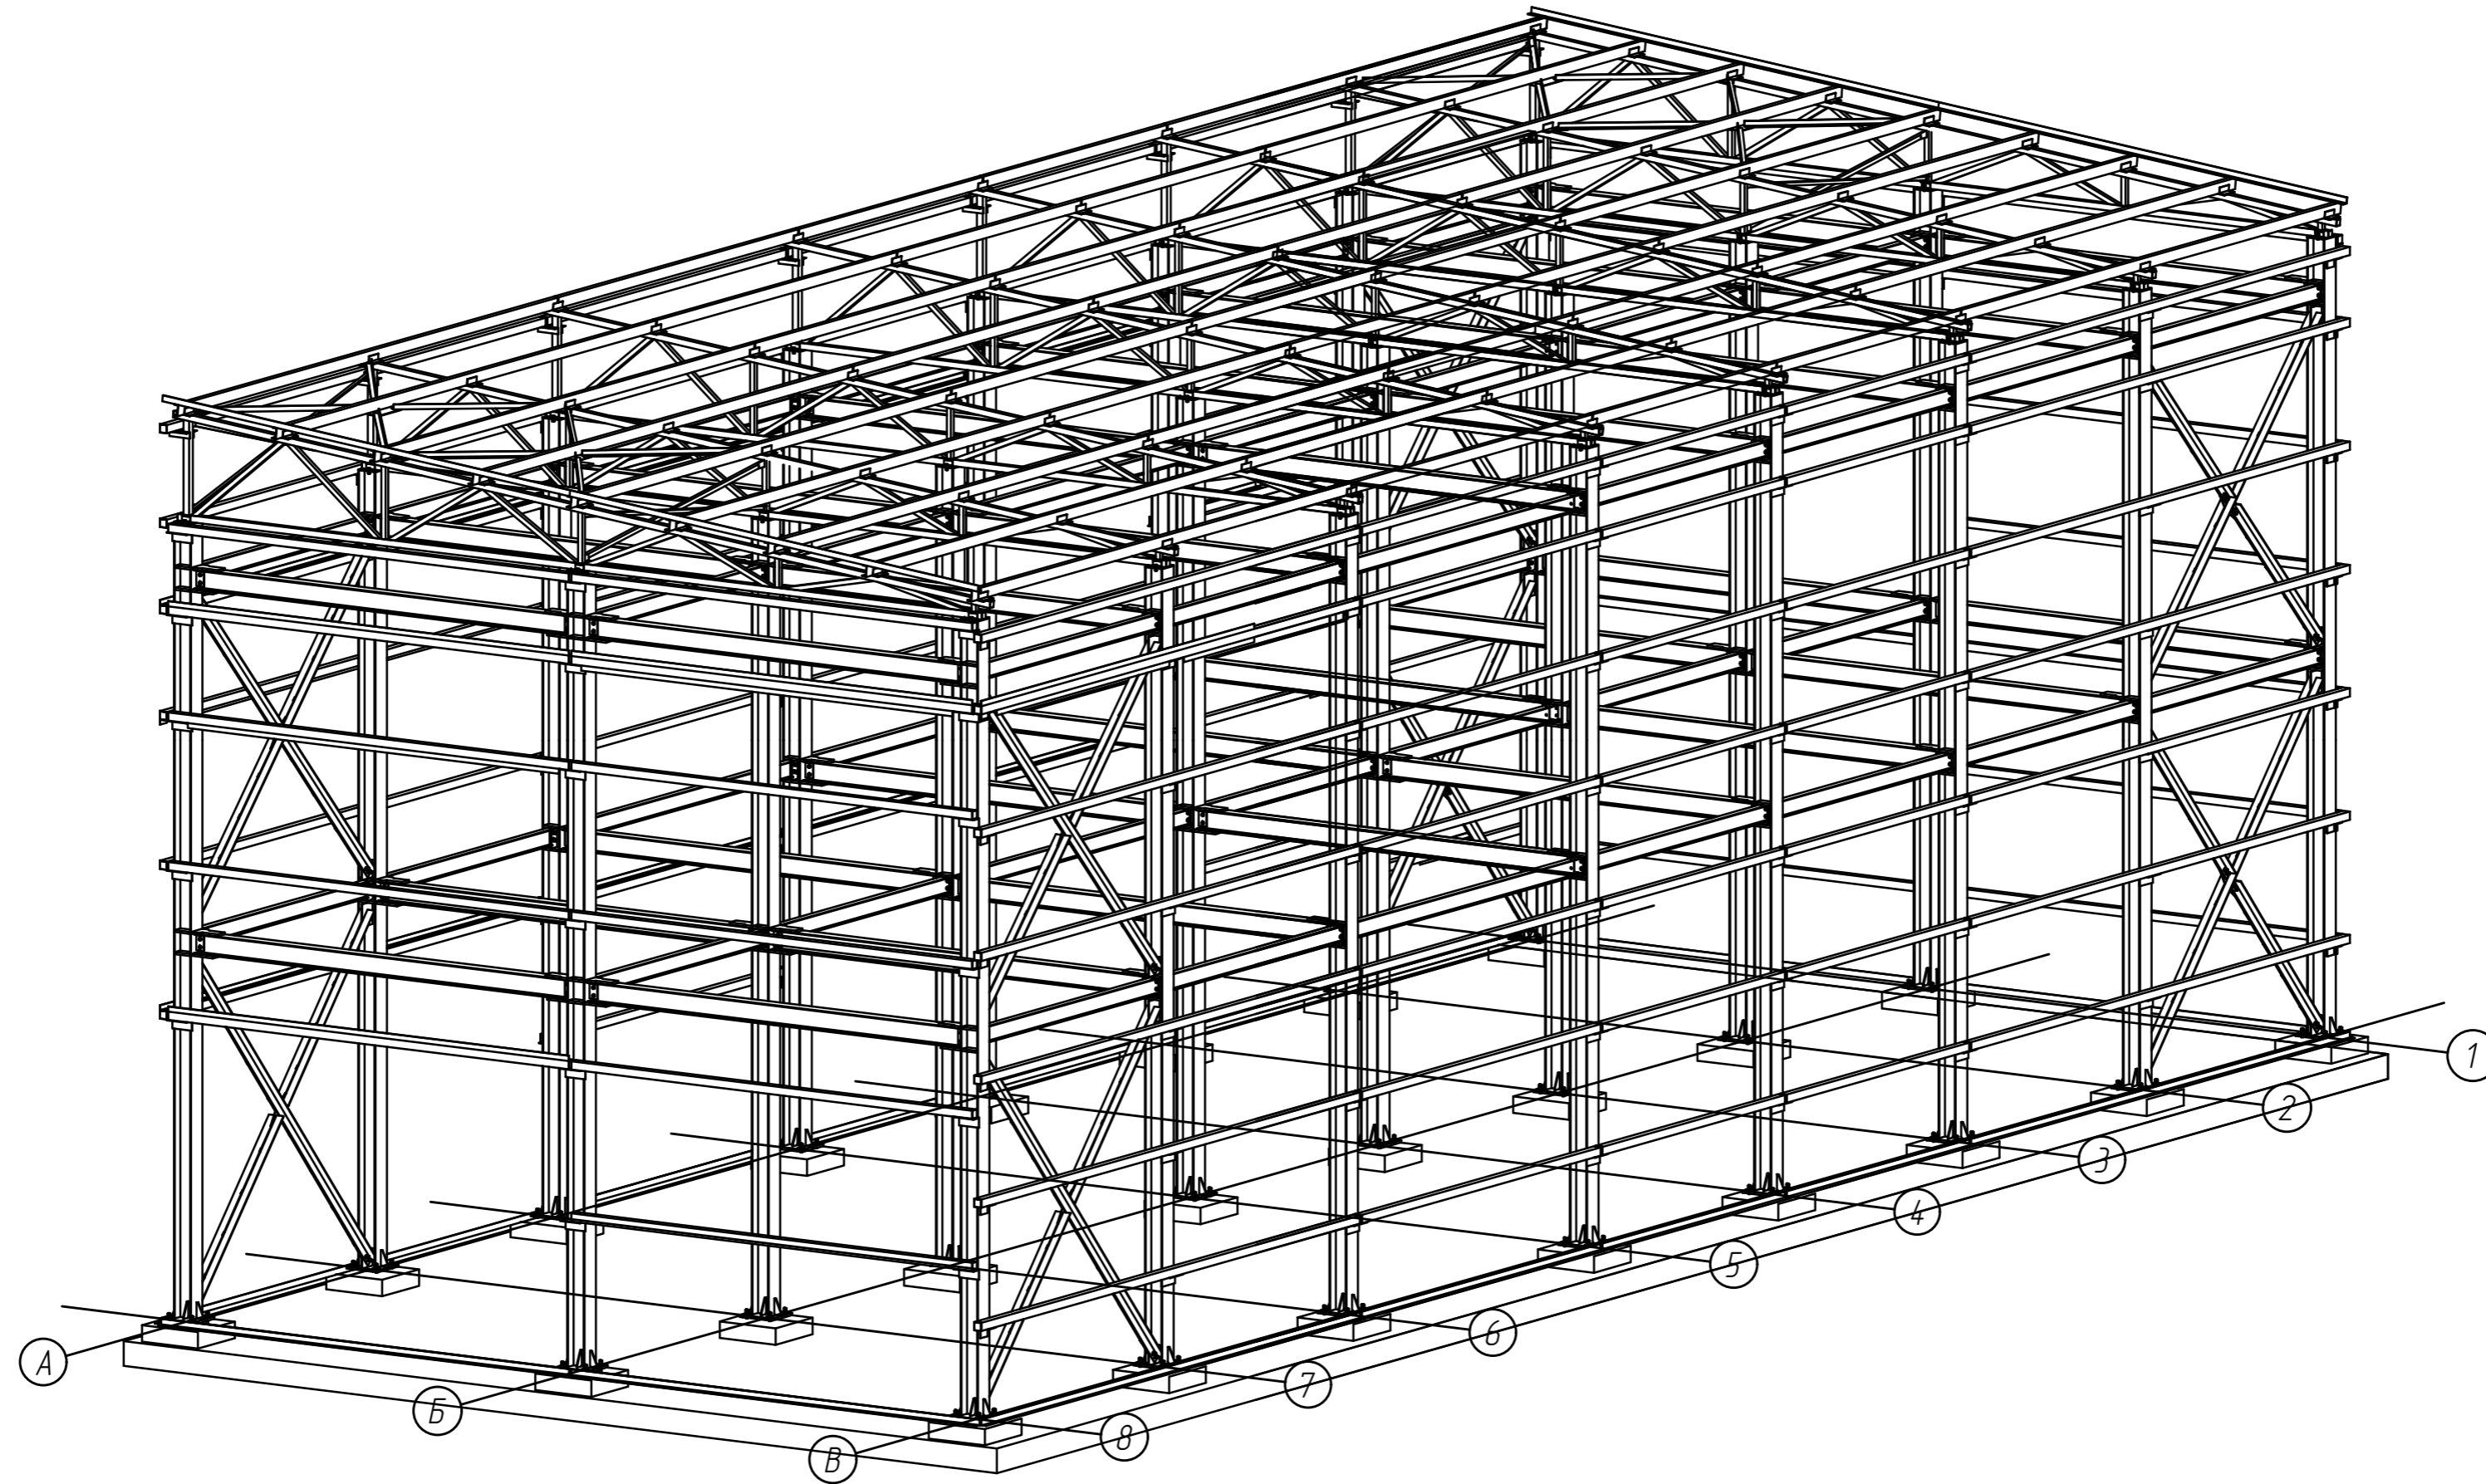

Инв. N подл. Подпись и дата. Взам. инв. N

09-2021-1-КМД										
Магазин из сэндвич панелей в г. Шимановск										
Изм.	Кол.уч.	Лист	№ док.	Подпись	Дата			Стадия	Лист	Листов
ГИП					02.09.2021				110	
Гл. Спец					02.09.2021					
Нач. Отд.					02.09.2021					
Н. Контр.					02.09.2021					
Пров.				Федорашко	02.09.2021	Общий вид				
Разраб.				Федорашко	02.09.2021					