


План на отм. 0,000

Согласовано (Заказчик)

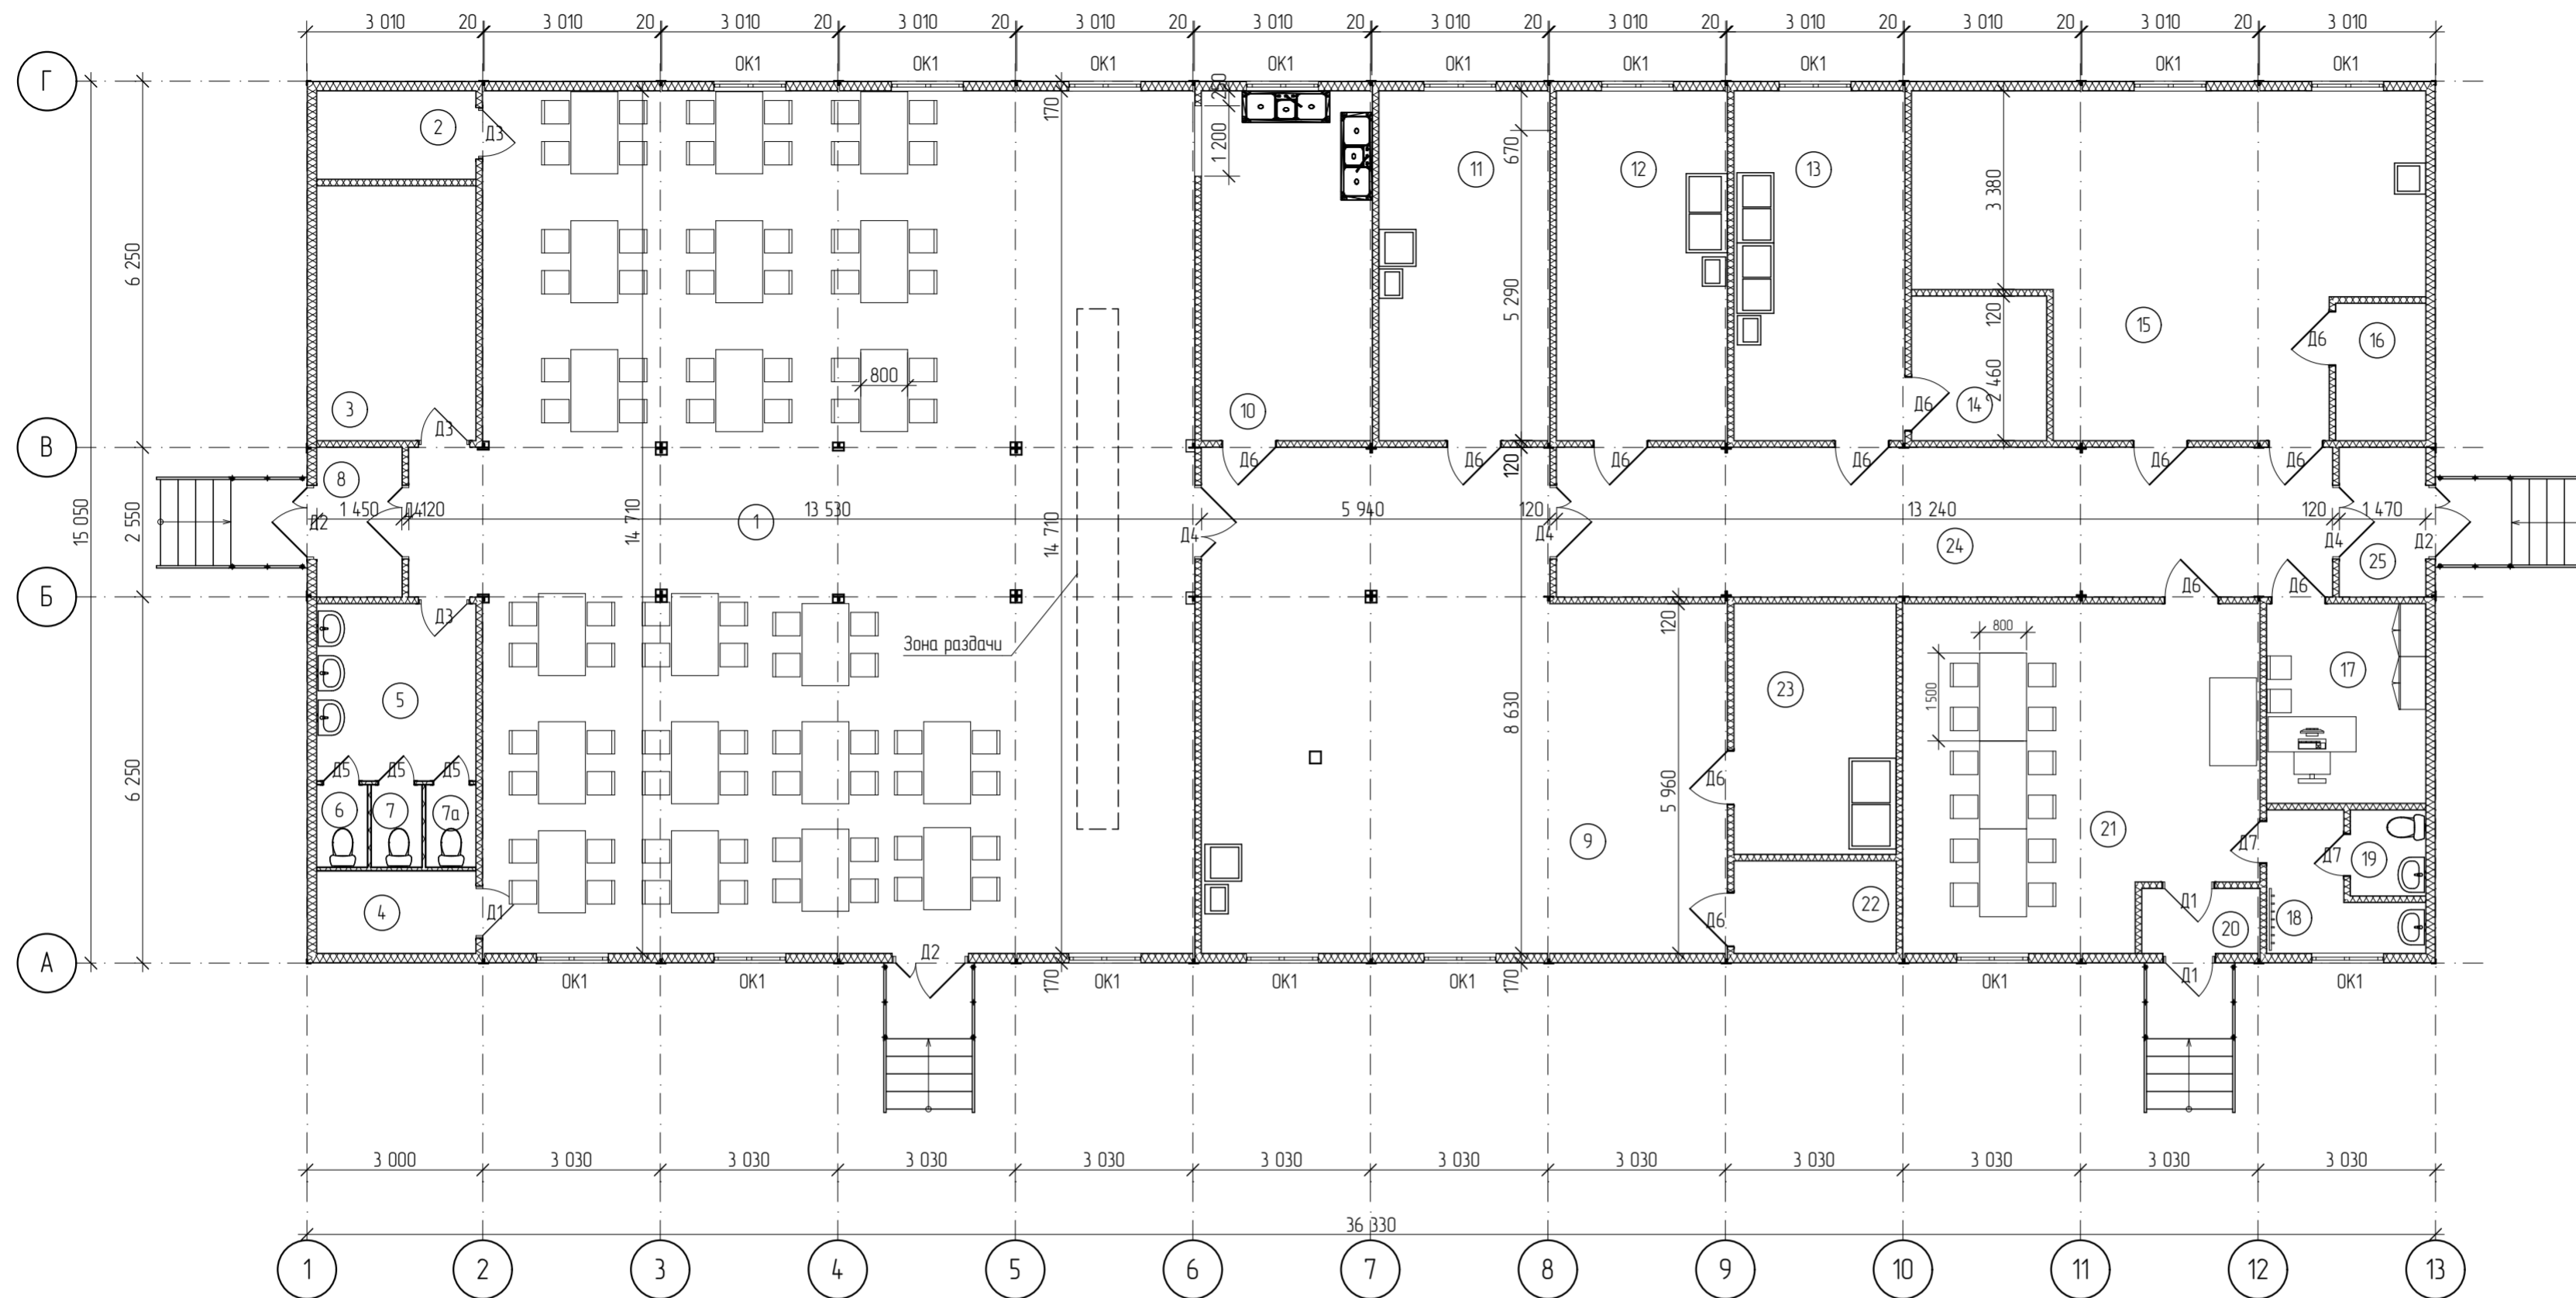

Экспликация помещений

№ п/п	Наименование	Площадь кв.м
1	Зал приема пищи	182,03
2	Вспомогательная комната	4,06
3	Гардеробная	11,76
4	Электрощитовая	3,79
5	С/у посетителей	8,18
6	Туалет посетителей	1,20
7	Туалет посетителей	1,20
7а	Туалет посетителей	1,19
8	Тамбур	3,69
9	Горячий цех	69,32
10	Моечная столовой посуды	17,34
11	Холодный цех	17,34
12	Овощной цех	17,34
13	Мясо-рыбный цех	17,34
14	Дефростация	5,66
15	Пекарня	42,04
16	Мука	3,56
17	Зав. столовой	9,21
18	Гардеробная вип-зала	4,40
19	С/у персонала	1,87
20	Тамбур	2,21
21	Вип-зал	33,70
22	Водомерный узел	4,33
23	Моечная кухонного инвентаря	11,79
24	Коридор	33,76
25	Тамбур	3,75
		512,06 м²

Ведомость отделки помещений

Наименование помещений	Номер п/п	Потолок	Площадь	Стены	Площадь	Наименование помещений	Номер п/п	Потолок	Площадь	Стены	Площадь
Зал приема пищи	1	ОСП-3 + панель ПВХ	182,03	ОСП-3 + панель ПВХ	93,42	Мука	16	ОСП-3 + металлический лист с полимерным покрытием	3,56	ОСП-3 + металлический лист с полимерным покрытием	13,21
Вспомогательная комната	2	ОСП-3	4,06	ОСП-3	16,95	Зав. столовой	17	ОСП-3 + панель ПВХ	9,21	ОСП-3 + панель ПВХ	28,00
Гардеробная	3	ОСП-3 + панель ПВХ	11,76	ОСП-3 + панель ПВХ	32,68	Гардеробная вип-зала	18	ОСП-3 + панель ПВХ	4,40	ОСП-3 + панель ПВХ	20,80
Электрощитовая	4	ОСП-3 + металлический лист с полимерным покрытием	3,79	ОСП-3 + металлический лист с полимерным покрытием	16,71	С/у персонала	19	ОСП-3 + панель ПВХ	1,87	ОСП-3 + панель ПВХ	11,91
С/у посетителей	5	ОСП-3 + панель ПВХ	8,18	ОСП-3 + панель ПВХ	22,30	Тамбур	20	ОСП-3 + панель ПВХ	2,21	ОСП-3 + панель ПВХ	11,44
Туалет посетителей	6	ОСП-3 + панель ПВХ	1,20	ОСП-3 + панель ПВХ	9,77	Вип-зал	21	ОСП-3 + панель ПВХ	33,70	ОСП-3 + панель ПВХ	51,97
Туалет посетителей	7	ОСП-3 + панель ПВХ	1,20	ОСП-3 + панель ПВХ	9,77	Водомерный узел	22	ОСП-3 + металлический лист с полимерным покрытием	4,33	ОСП-3 + металлический лист с полимерным покрытием	19,29
Туалет посетителей	7а	ОСП-3 + панель ПВХ	1,19	ОСП-3 + панель ПВХ	9,72	Моечная кухонного инвентаря	23	ОСП-3 + металлический лист с полимерным покрытием	11,79	ОСП-3 + металлический лист с полимерным покрытием	32,51
Тамбур	8	ОСП-3 + панель ПВХ	3,69	ОСП-3 + панель ПВХ	10,72	Коридор	24	ОСП-3 + металлический лист с полимерным покрытием	33,76	ОСП-3 + металлический лист с полимерным покрытием	59,92
Горячий цех	9	ОСП-3 + металлический лист с полимерным покрытием	69,32	ОСП-3 + металлический лист с полимерным покрытием	66,07	Тамбур	25	ОСП-3 + металлический лист с полимерным покрытием	3,75	ОСП-3 + металлический лист с полимерным покрытием	14,38

Ведомость проемов

№ п/п	Размеры двери, окна (bхh) мм	Наименование	Кол-во
Д1	860x2 050	Дверь входная металлическая утепленная	3
Д2	1 200x2 050	Дверь ПВХ наружная с остеклением 50%	3
Д3	800x2 050	Дверь МДФ	3
Д4	1 200x2 050	Дверь ПВХ внутренняя с остеклением 50%	4
Д5	600x2 050	Дверь ПВХ	3
Д6	900x2 050	Дверь ПВХ	12
Д7	700x2 050	Дверь ПВХ	2
ОК1	1 200x1 100	Окно ПВХ двухстворчатое поворотно-откидное	16

-АР					
Строительство здания столовой на 80 посадочных мест в с.Князе-Волконское, Хабаровского края					
Изм.	Кол.уч.	Лист	№ док.	Подпись	Дата
Выполнил	Федорашко		01.11.2021		
			Ставия	Лист	Листов
			п	3	
План на отметке 0,000					