План на отм. 0,000

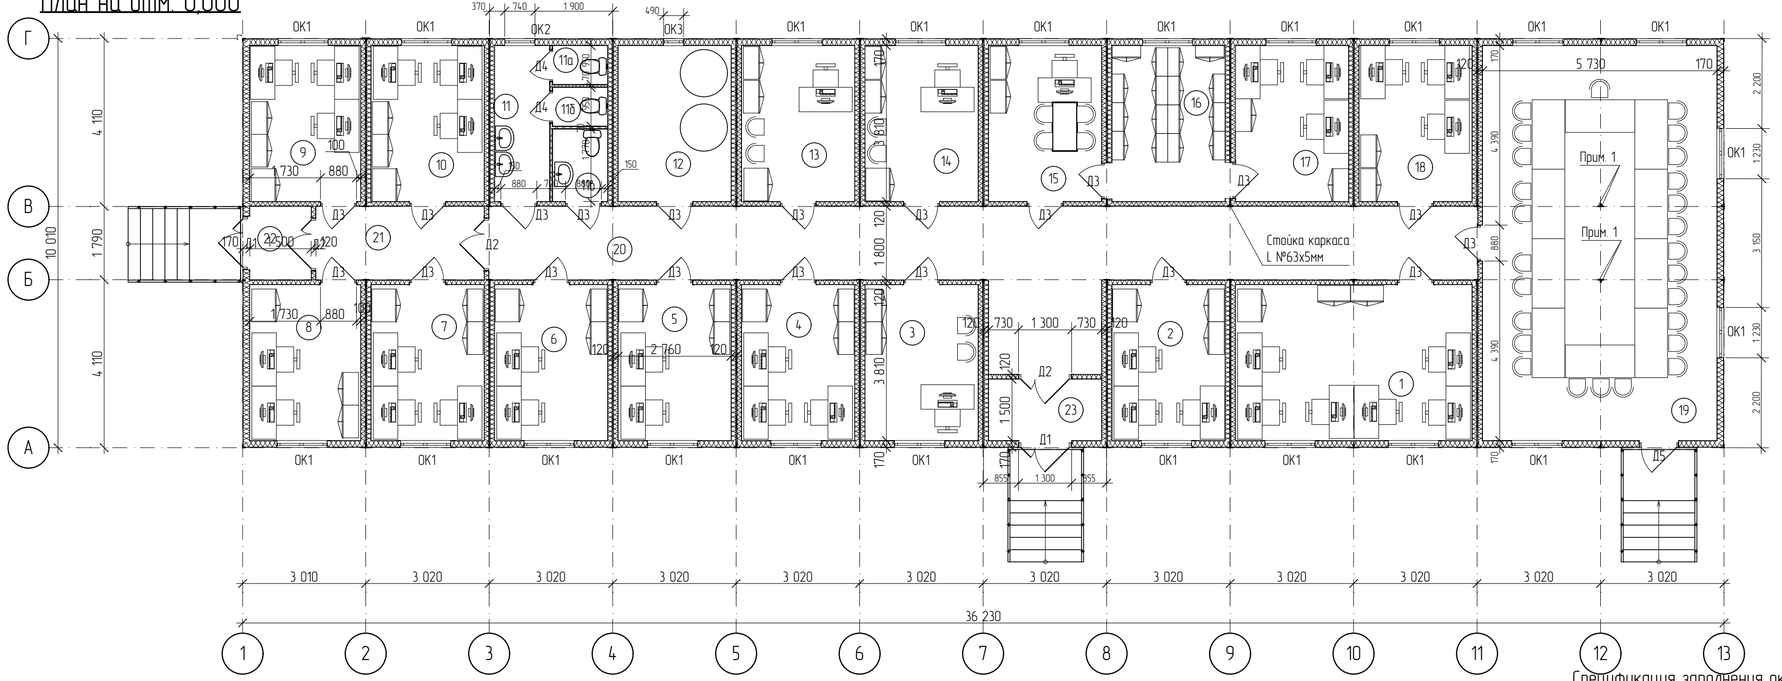

Экспликация помещений

№ п/п	Наименование	Площадь Кв.м
1	Кабинет на 6 рабочих мест	22,02
2	Кабинет на 3 рабочих места	10,52
3	Кабинет на 1 рабочее место	10,52
4	Кабинет на 3 рабочих места	10,52
5	Кабинет на 2 рабочих места	10,52
6	Кабинет на 2 рабочих места	10,52
7	Кабинет на 3 рабочих места	10,52
8	Кабинет на 3 рабочих места	10,33
9	Кабинет на 3 рабочих места	10,32
10	Кабинет на 3 рабочих места	10,52
11	С/у мужской	5,12
11а	Туалет мужской	1,28
11б	Туалет мужской	1,28
11в	С/у женский	2,38
12	Водомерный узел	10,52
13	Кабинет на 1 рабочее место	10,52
14	Кабинет на 1 рабочее место	10,52
15	Кабинет на 1 рабочее место	10,52
16	Архив	10,52
17	Кабинет на 3 рабочих места	10,52
18	Кабинет на 3 рабочих места	10,52
19	Зал совещаний	55,35
20	Коридор	49,90
21	Коридор	7,40
22	Тамбур	2,70
23	Тамбур	4,14
		319,50 м²

Спецификация заполнения оконных и дверных проемов

№ п/п	Размеры двери, окна (b x h)мм	Наименование	Кол-во
Д1	1 200×2 050	Дверь наружная ПВХ с остеклением 50%	2
Д2	1 200×2 050	Дверь внутренняя ПВХ с остеклением 50%	3
Д3	800×2 050	Дверь шпонированная	20
Д4	700×2 050	Дверь шпонированная	2
Д5	860×2 050	Дверь входная металлическая	1
ОК1	1 200×1 100	Окно ПВХ двухстворчатое поворотно-откидное	22
ОК2	700×1 100	Окно ПВХ поворотно-откидное	1
ОК3	450×450	Окно (фрамуга) ПВХ поворотное	1

Ведомость отделки помещений

Наименование помещений	Номер Зоны	Потолок	Площадь	Стены	Площадь
Кабинет на 6 рабочих мест	1	Панель ПВХ по ОСП-3	22,02	ЛДСП	41,28
Кабинет на 3 рабочих места	2	Панель ПВХ по ОСП-3	10,52	ЛДСП	28,29
Кабинет на 1 рабочее место	3	Панель ПВХ по ОСП-3	10,52	ЛДСП	28,29
Кабинет на 3 рабочих места	4	Панель ПВХ по ОСП-3	10,52	ЛДСП	28,29
Кабинет на 2 рабочих места	5	Панель ПВХ по ОСП-3	10,52	ЛДСП	28,29
Кабинет на 2 рабочих места	6	Панель ПВХ по ОСП-3	10,52	ЛДСП	28,29
Кабинет на 3 рабочих места	7	Панель ПВХ по ОСП-3	10,52	ЛДСП	28,29
Кабинет на 3 рабочих места	8	Панель ПВХ по ОСП-3	10,33	ЛДСП	28,05
Кабинет на 3 рабочих места	9	Панель ПВХ по ОСП-3	10,32	ЛДСП	28,05
Кабинет на 3 рабочих места	10	Панель ПВХ по ОСП-3	10,52	ЛДСП	28,29
С/у мужской	11	Панель ПВХ по ОСП-3	5,12	Панель ПВХ по ОСП-3	18,78
Туалет мужской	11а	Панель ПВХ по ОСП-3	1,28	Панель ПВХ по ОСП-3	9,38
Туалет мужской	11б	Панель ПВХ по ОСП-3	1,28	Панель ПВХ по ОСП-3	9,38
С/у женский	11в	Панель ПВХ по ОСП-3	2,38	Панель ПВХ по ОСП-3	13,10
Водомерный узел	12	Панель ПВХ по ОСП-3	10,52	Панель ПВХ по ОСП-3	29,45

Ведомость отделки помещений

Наименование помещений	Номер Зоны	Потолок	Площадь	Стены	Площадь
Кабинет на 1 рабочее место	13	Панель ПВХ по ОСП-3	10,52	ЛДСП	28,29
Кабинет на 1 рабочее место	14	Панель ПВХ по ОСП-3	10,52	ЛДСП	28,29
Кабинет на 1 рабочее место	15	Панель ПВХ по ОСП-3	10,52	ЛДСП	26,44
Архив	16	Панель ПВХ по ОСП-3	10,52	ЛДСП	26,53
Кабинет на 3 рабочих места	17	Панель ПВХ по ОСП-3	10,52	ЛДСП	28,29
Кабинет на 3 рабочих места	18	Панель ПВХ по ОСП-3	10,52	ЛДСП	28,29
Зал совещаний	19	Панель ПВХ по ОСП-3	55,35	ЛДСП	62,90
Коридор	20	ЦСП + водоэмульсионная окраска	49,90	ЦСП + водоэмульсионная окраска	103,59
Коридор	21	ЦСП + водоэмульсионная окраска	7,40	ЦСП + водоэмульсионная окраска	15,42
Тамбур	22	ЦСП + водоэмульсионная окраска	2,70	ЦСП + водоэмульсионная окраска	10,38
Тамбур	23	ЦСП + водоэмульсионная окраска	4,14	ЦСП + водоэмульсионная окраска	14,99

Примечание:
1. Стойки каркасов из L №63х5мм в зале совещаний демонтировать после установки устройства связей (тяжей) в стропильной системе. При перемещении (подъеме) блок-модулей данные стойки необходимо приварить в прежнее положение.

Изм. Rev	Кол. уч. Ares №	Лист Sheet	№ док. Der. №	Подпись Signature	Дата Date
Выполнил		Федорашко			01.11.2021
Проверил		Трищенко			01.11.2021
Должность Position		Фамилия, инициалы Surname, initials		Подпись Signature	Дата Date

-АР

Штаб строительства в г. Владивосток, Приморского края

Стадия	Лист	Листов
АС	2	

План на отметке 0,000