


Фасад в осях "5-1"

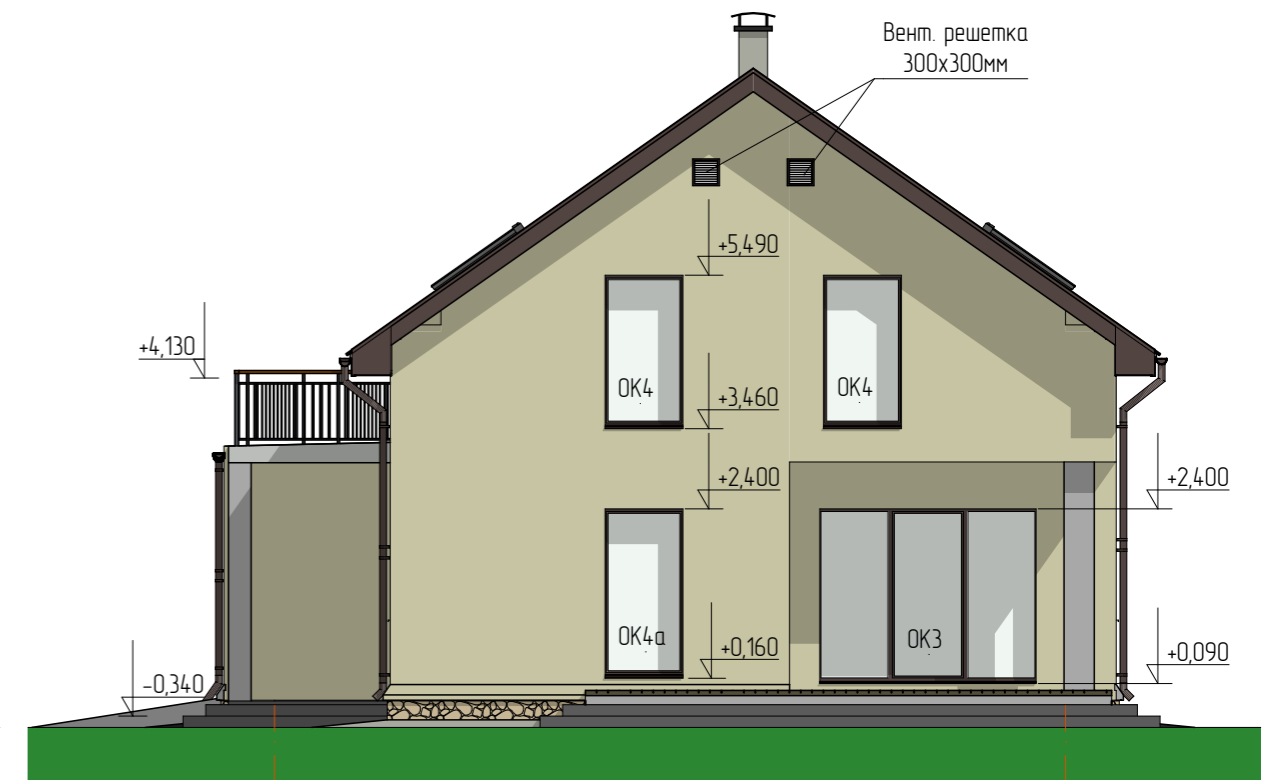

5

Фасад в осях "А-Д"



А

Д

1. Устройство крылец, пандуса предусмотреть по месту
2. Для дополнительной вентиляции чердачного пространства предусмотреть вентиляционные решетки во фронте размерами 300x300мм

						01-01-2020-1-АС		
						Индивидуальный жилой дом с гаражом в г. Благовещенск, Амурской области		
Изм.	Кол. уч.	Лист	№ док	Подпись	Дата	Стадия	Лист	Листов
						Р	3	
						Фасад "5-1"; "А-Д"		