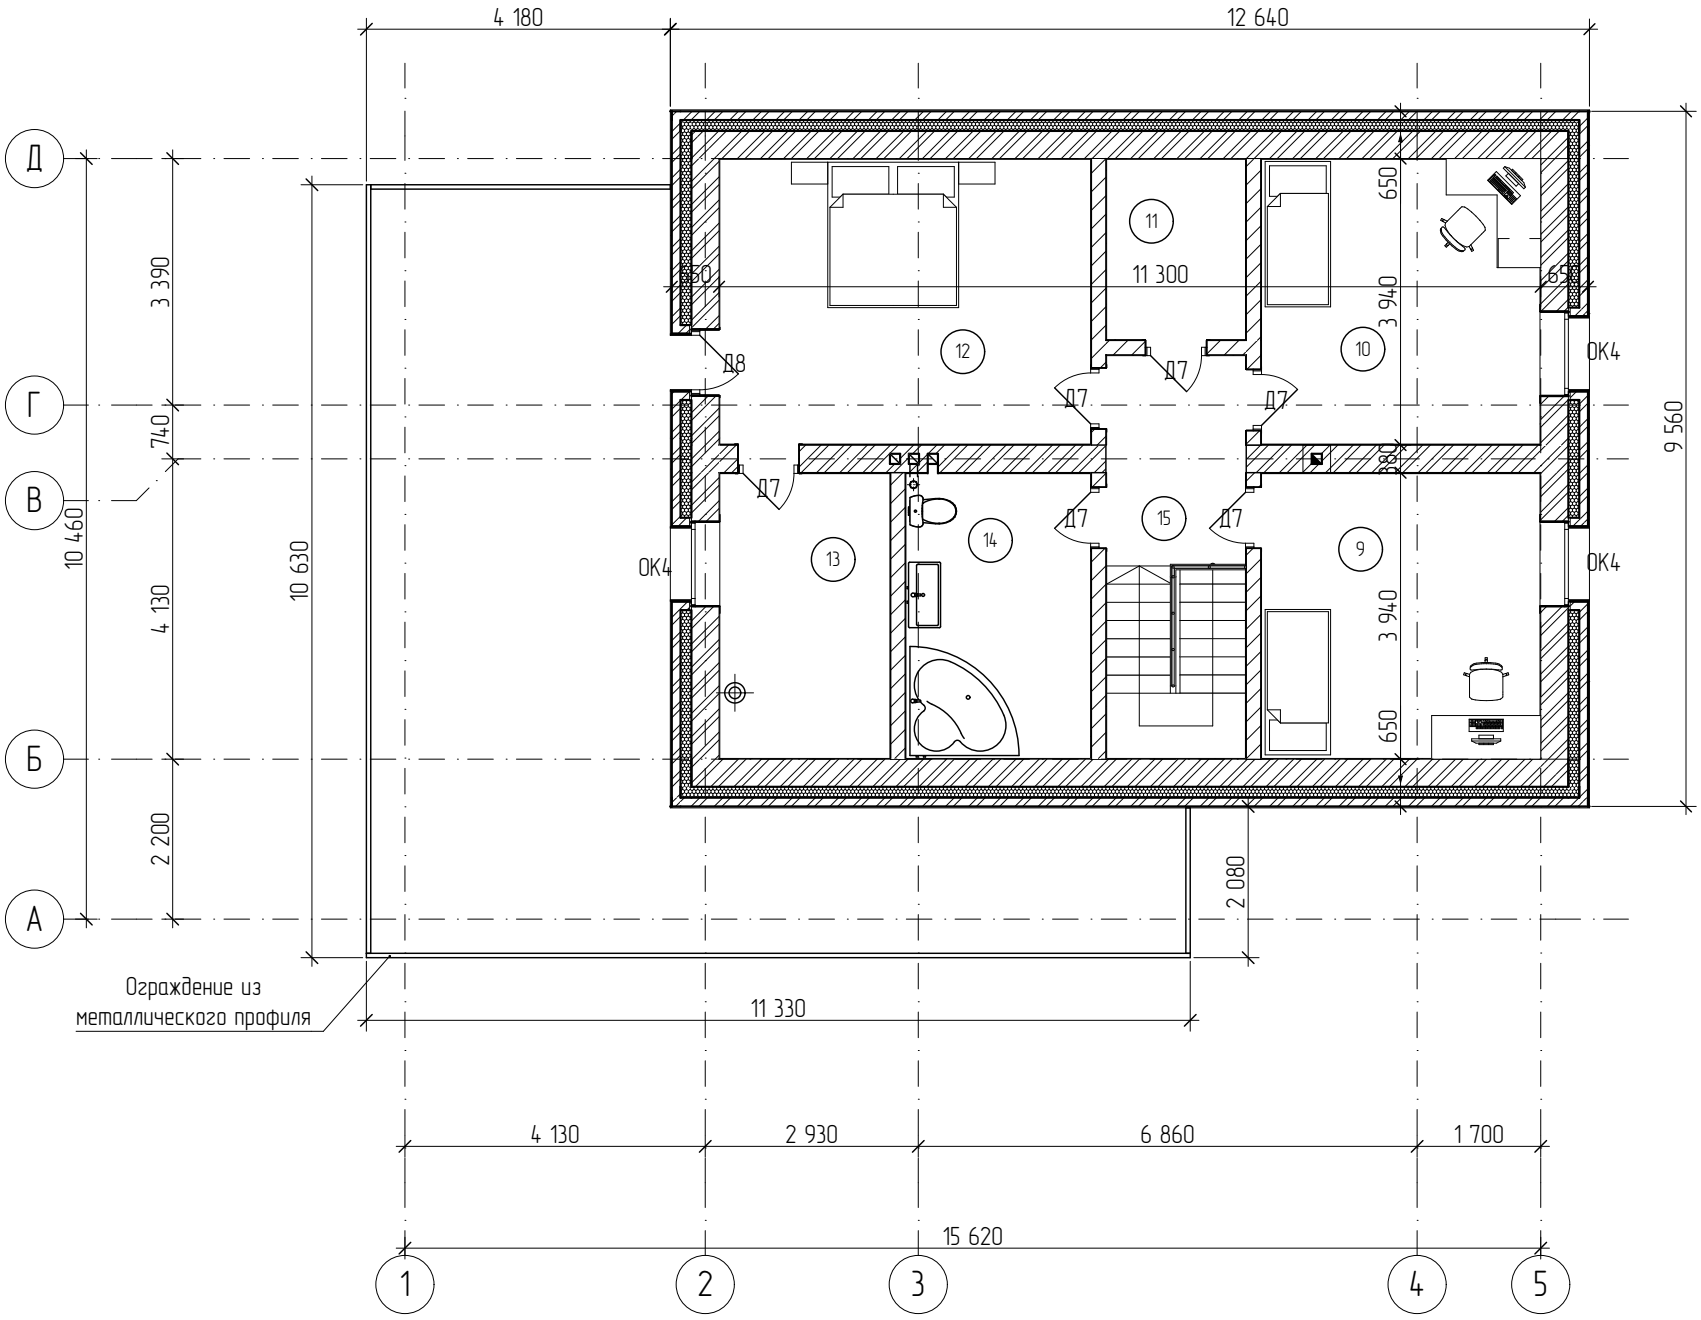

4 180
12 640
Д
Г
В
Б
А
3 390
740
4 130
2 200
10 460
10 630
11 300
650
3 940
380
9 560
2 080
11 330
Д8
Д7
ОК4
Ограждение из
металлического профиля
4 130
2 930
6 860
1 700
15 620
1
2
3
4
5