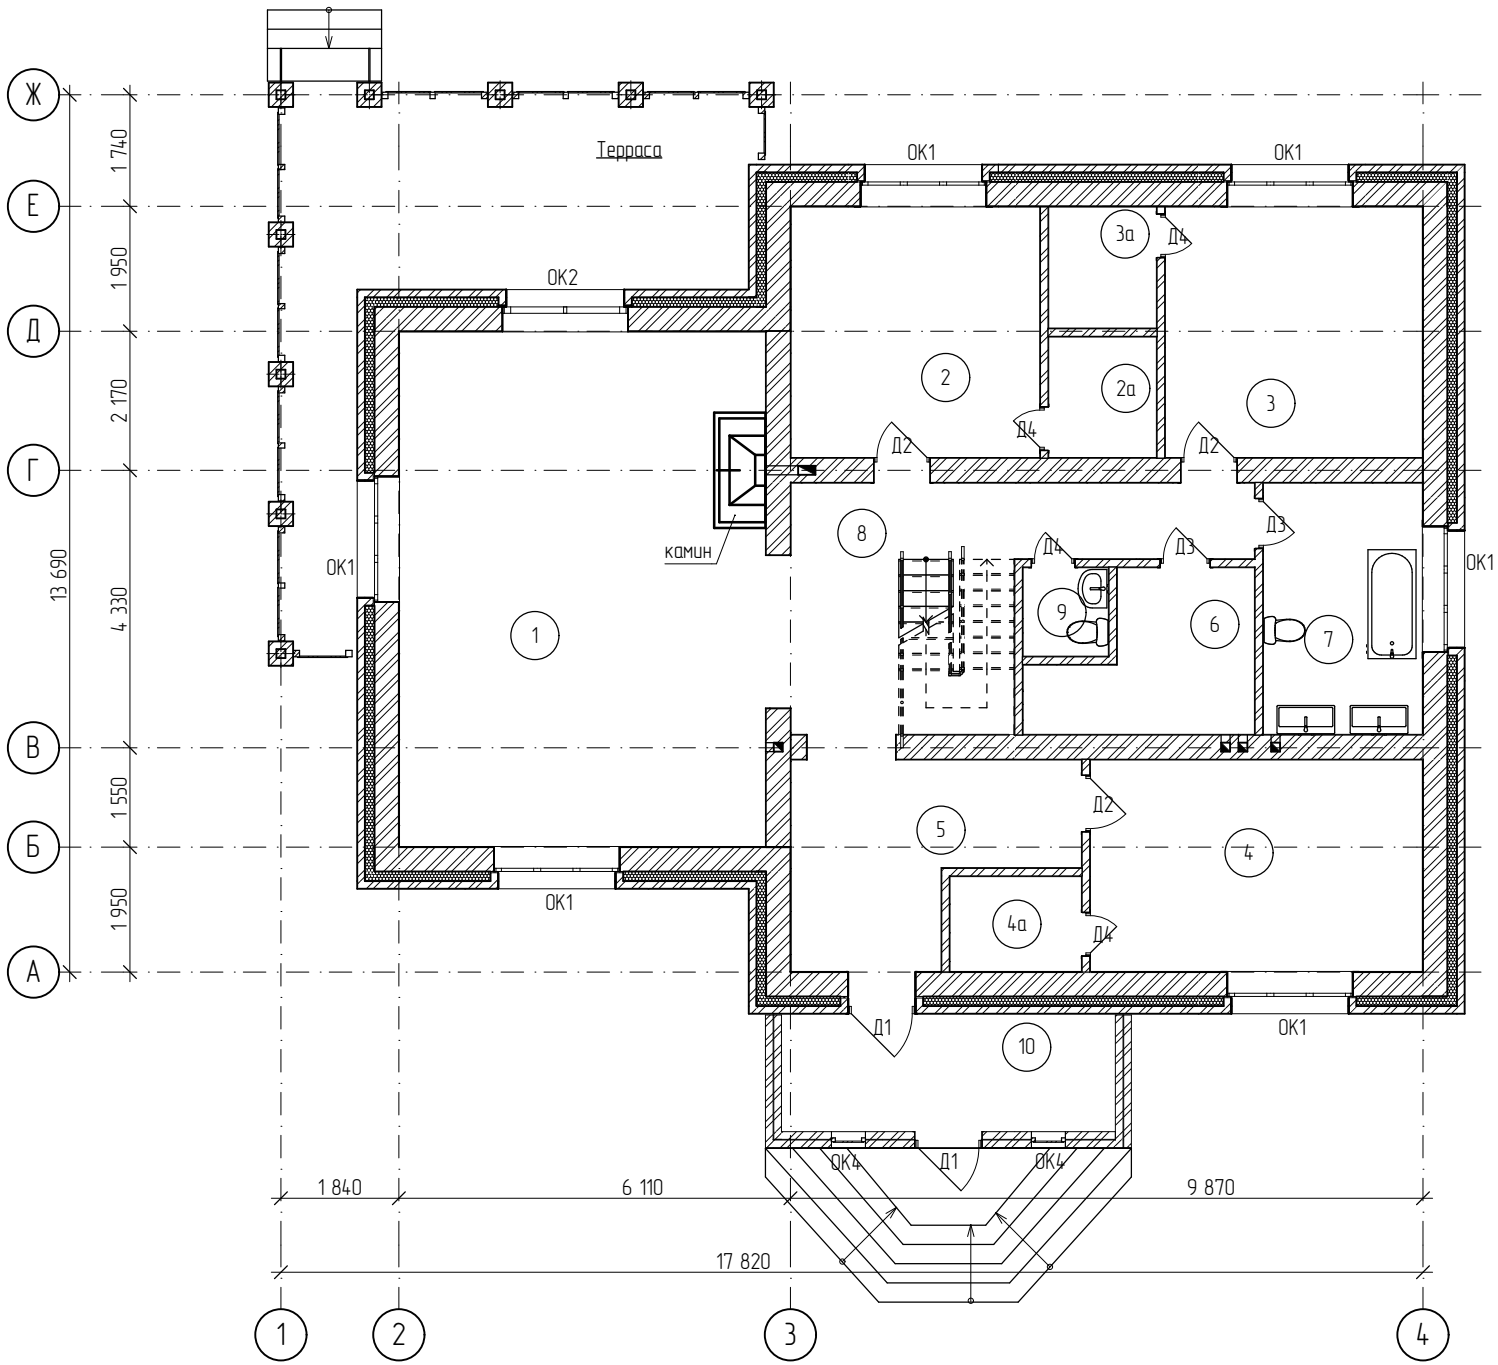
Ж
Е
Д
Г
В
Б
А
1 740
1 950
2 170
4 330
1 550
1 950
13 690
Терраса
ОК1
ОК1
ОК2
ОК1
ОК1
ОК1
ОК4
ОК4
Д1
Д1
Д2
Д2
Д2
Д3
Д3
Д4
Д4
Д4
Д4
камин
1
2
2а
3
3а
4
4а
5
6
7
8
9
10
1 840
6 110
9 870
17 820
1
2
3
4